


令和6年度 入善小学校 校舎平面図

1階

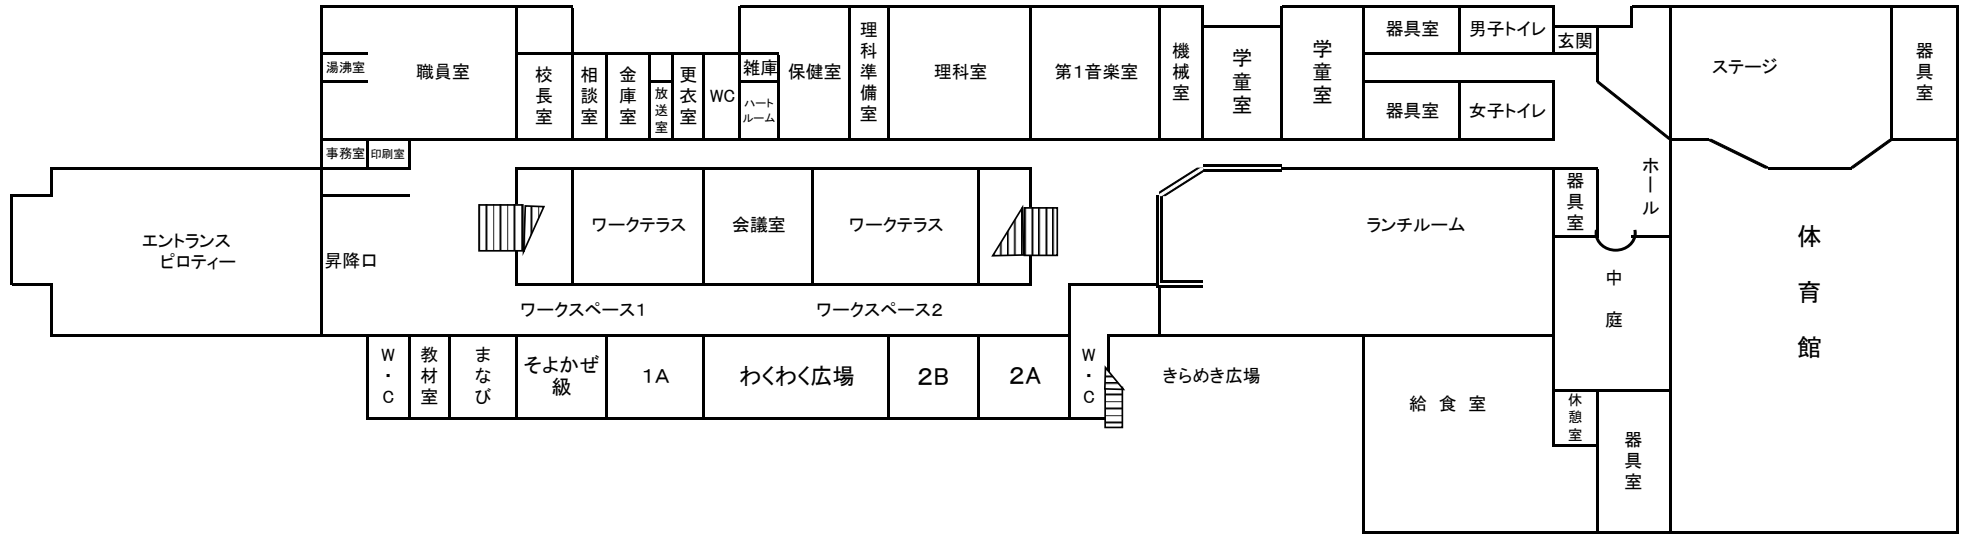

2階

